



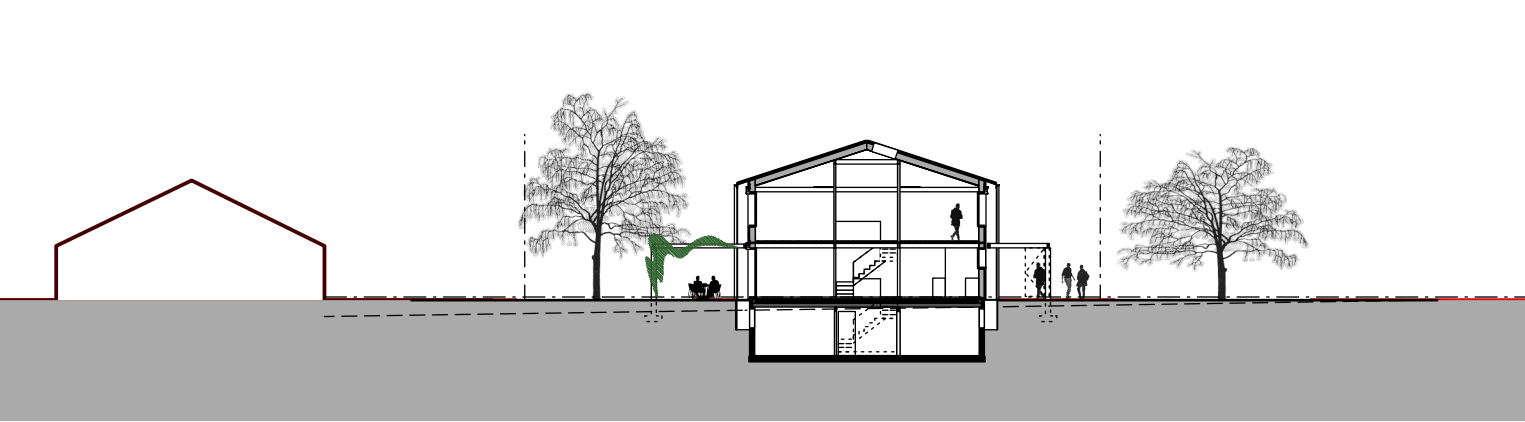

Querschnitt 1/350

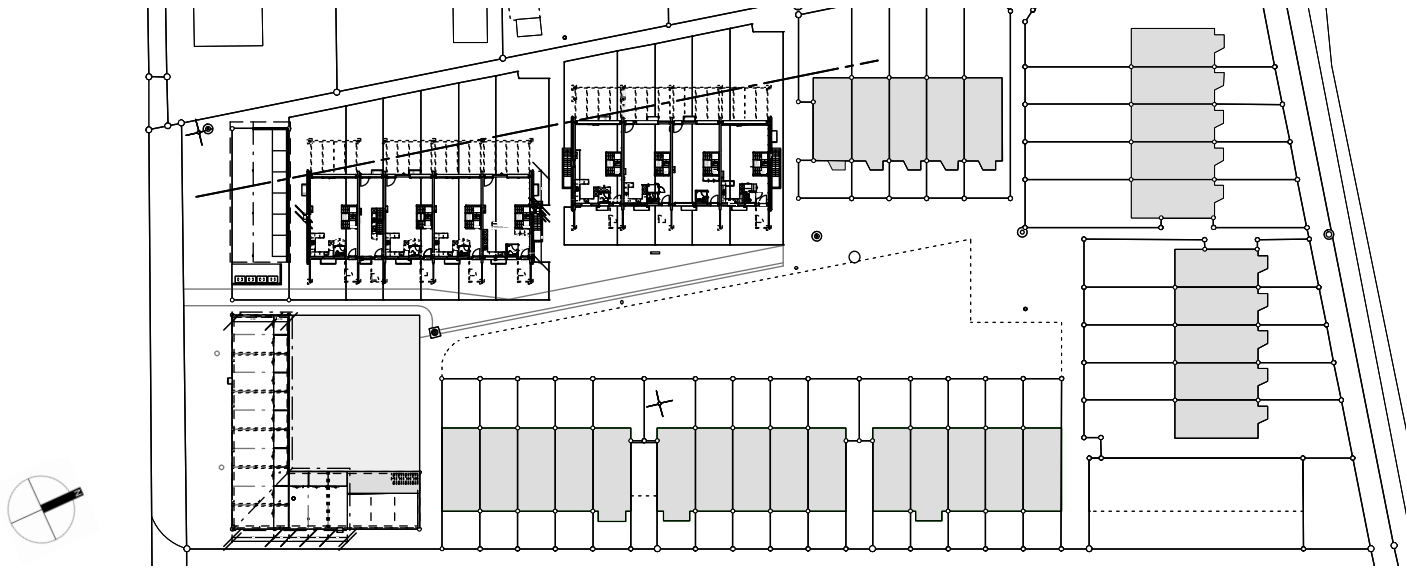

Grundriss EG 1/1000



Aussenansicht



Ansicht Nord




Hinterhof



Vorgarten

Aarplan Architekten AG
aarplan
 Hermesbühlstrasse 67
 Postfach 160
 CH-4502 Solothurn

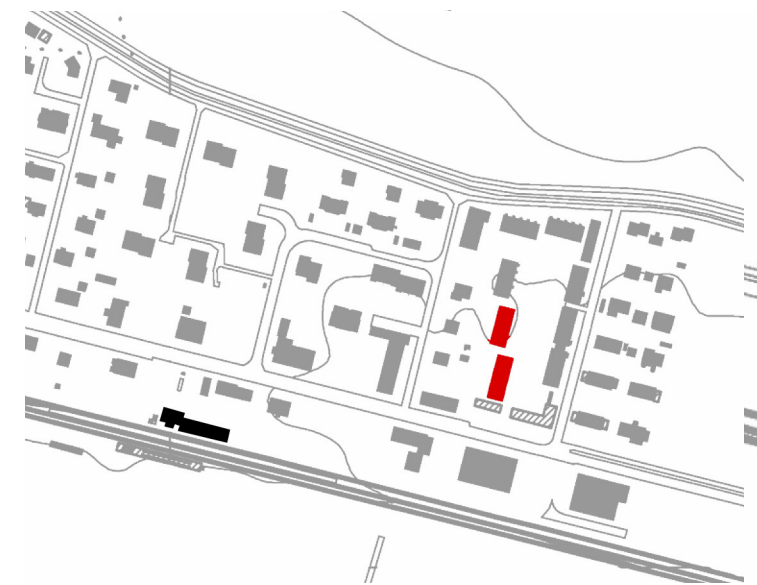

1/5000 Übersichtsplan Schüpfen

SIEDLUNG SCHÜPFEN BE

Im Rahmen der bestehenden Siedlung Buchenweg in Schüpfen wurde das letzte Baufeld, bestehend aus 9 Wohneinheiten überbaut.

Die Überbauung befindet sich am östlichen Dorfeingang und ist nur 200 Meter vom SBB Bahnhof und vom Mobility Standort entfernt.

Die Siedlung verfügt über eine hohe Wohnqualität. Sie ist im Inneren verkehrsfrei und kinderfreundlich.

Bauherrschaft	: HOBA Immobilien AG
Adresse / Ort	: Buchenweg in Schüpfen BE
Leistungen	: Projektierung und Ausschreibung Realisierung
Bezugstermin	: 1. Etappe Frühling 2012 2. Etappe Sommer 2012
Zertifikat	: Minergie-P-ECO BE-030-P-ECO