




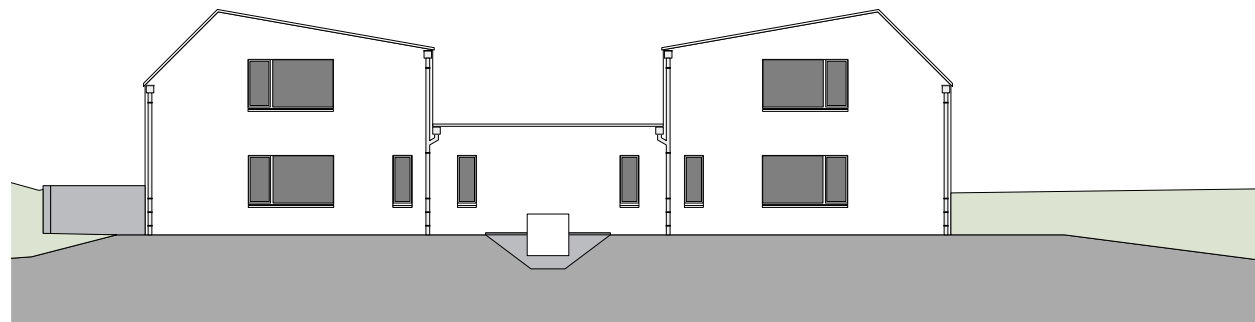


Fassade Süd 1:200

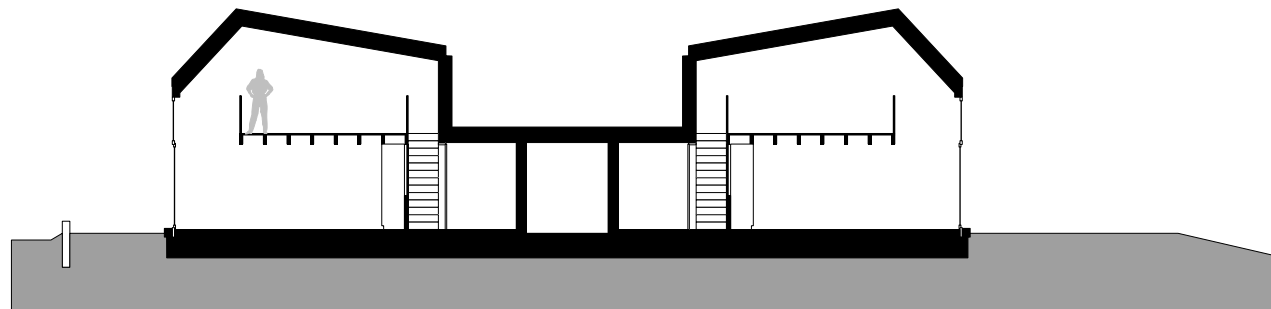

Längsschnitt 1:200

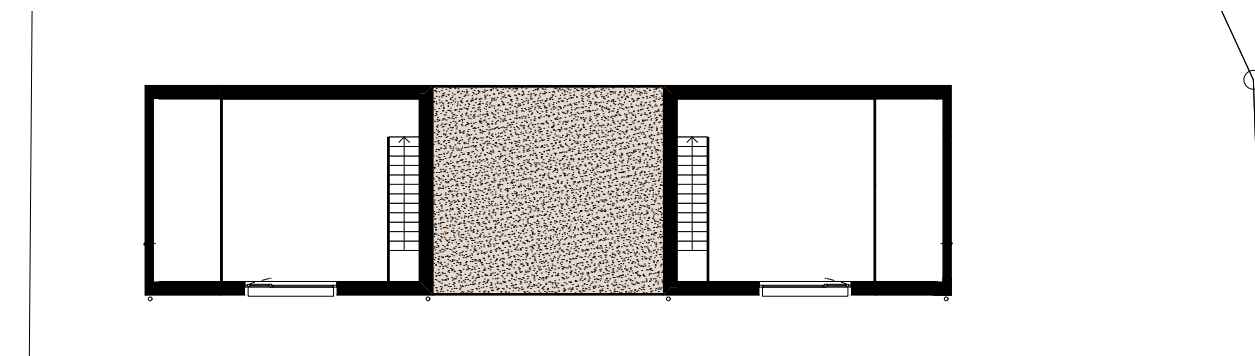

Grundriss Obergeschoss 1:200

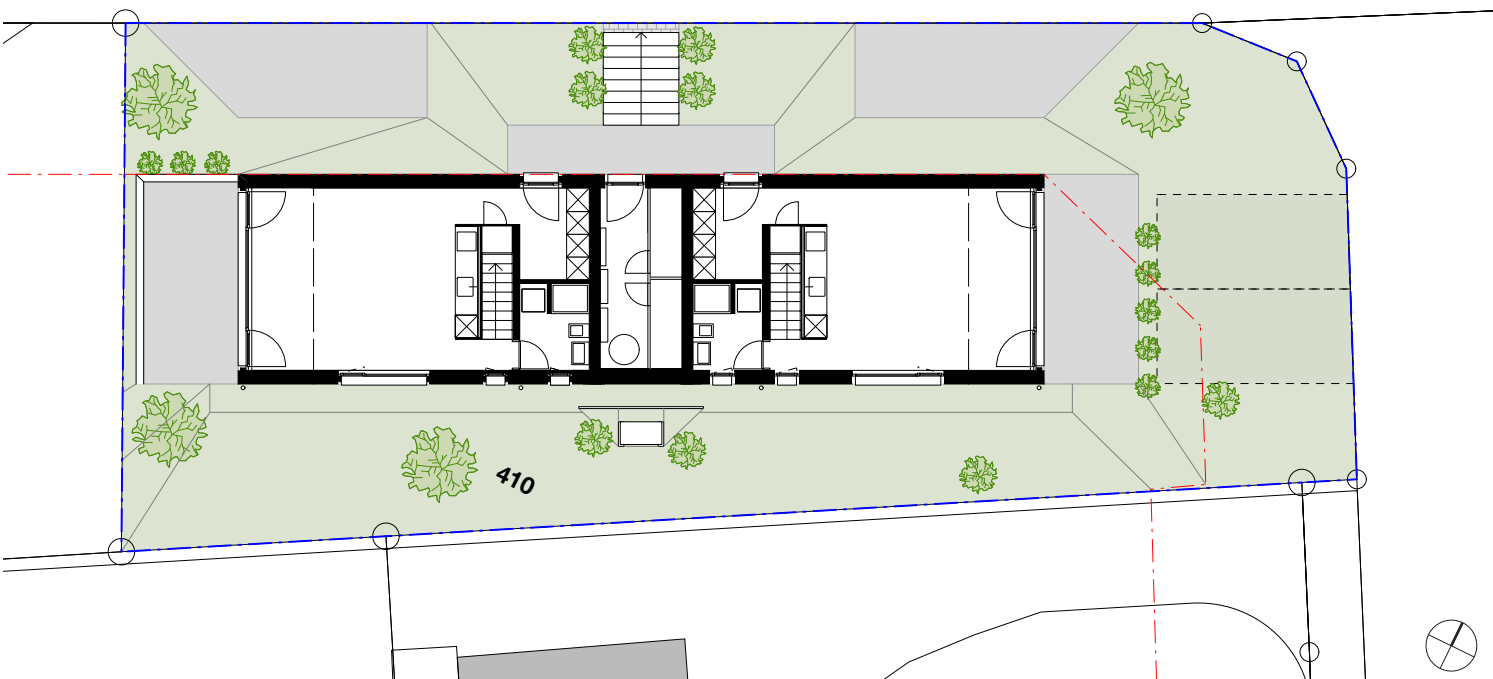

Grundriss Erdgeschoss mit Umgebung 1:200



Ansicht Breitenstrasse



Ansicht Salzersweg



Wohnen



1:7500 Übersichtsplan Bettlach

NEUBAU DOPPEL-EFH BETTLACH

In der Schweiz steigt die Zahl von Kleinhaushalten stetig an. In zwei von drei Privathaushalten leben nicht mehr als zwei Personen, wobei eine Person durchschnittlich 48 m2 Wohnfläche benötigt. Individualität ist nicht nur in den eigenen vier Wänden, sondern auch im Aussenbereich gefragt. Das Grundstück befindet sich mitten in einem Wohnquartier und war für ein konventionelles Einfamilienhaus nicht geeignet. Die grosse Fensterfront und der zweigeschossige Raum gibt ein luftiges Wohngefühl.

Bauherrschaft	M. + A. Rügsegger, Bettlach
Adresse / Ort	Breitenstrasse Bettlach
Leistungen	Gesamtprojekt inkl. Bauleitung
Bezugstermin	Herbst 2022