



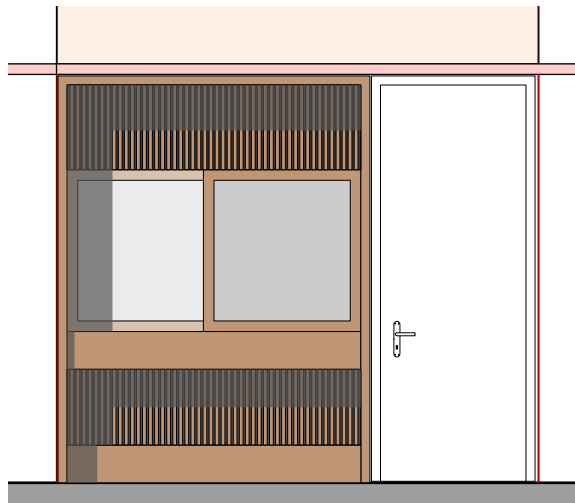


Ansicht Empfang 1:50

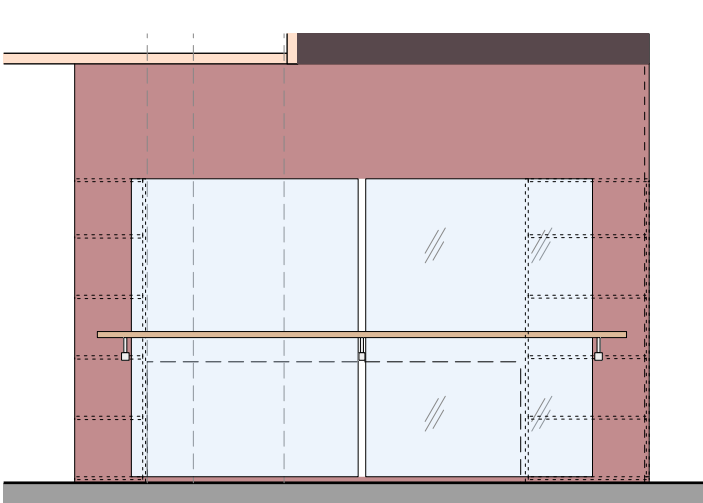

Ansicht Spiegel 1:50



Blick in den Empfangsbereich

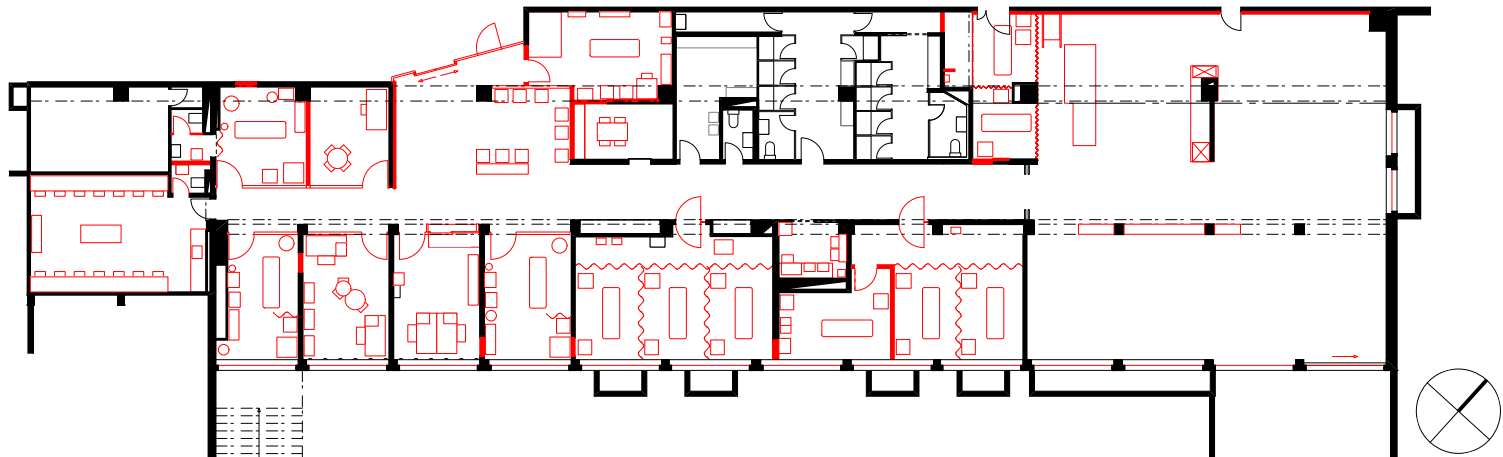

Grundriss 1:400



Empfang

Aarplan Architekten AG
aarplan
 Hermesbühlstrasse 67
 Postfach 160
 CH-4502 Solothurn



1:10000 Übersichtsplan Bern

PHYSIOTHERAPIE LINDENHOF BERN

Die Lindenhofgruppe vergrösserte die Physiotherapie und die medizinische Trainings Therapie (MTT). Dabei wurde auf ein ausführliches Dossier mit Anforderungen und Wünschen der Nutzerschaft eingegangen. Das Gehbad ist rückgebaut, und der Trainingsbereich wurde erweitert. Die bestehende Infrastruktur ist modernisiert und auf die aktuellen Nutzerbedürfnisse angepasst. Das Ambiente in der gesamten Physiotherapie wurde durch das Farb- und Materialkonzept aufgewertet.



Trainingsbereich



Warteraum

Bauherrschaft	Lindenhofgruppe
Adresse / Ort	Bremgartenstrasse 117, Bern
Leistungen	Gesamtsanierung inkl. Bauleitung
Bezugstermin	Dezember 2022