




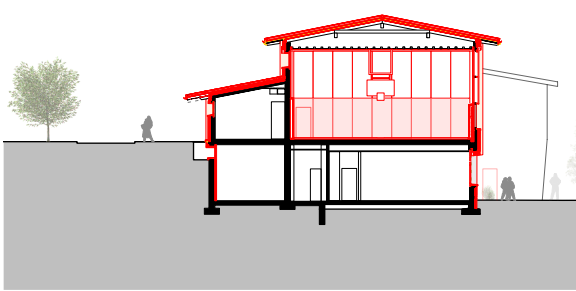

Fassade West 1:500

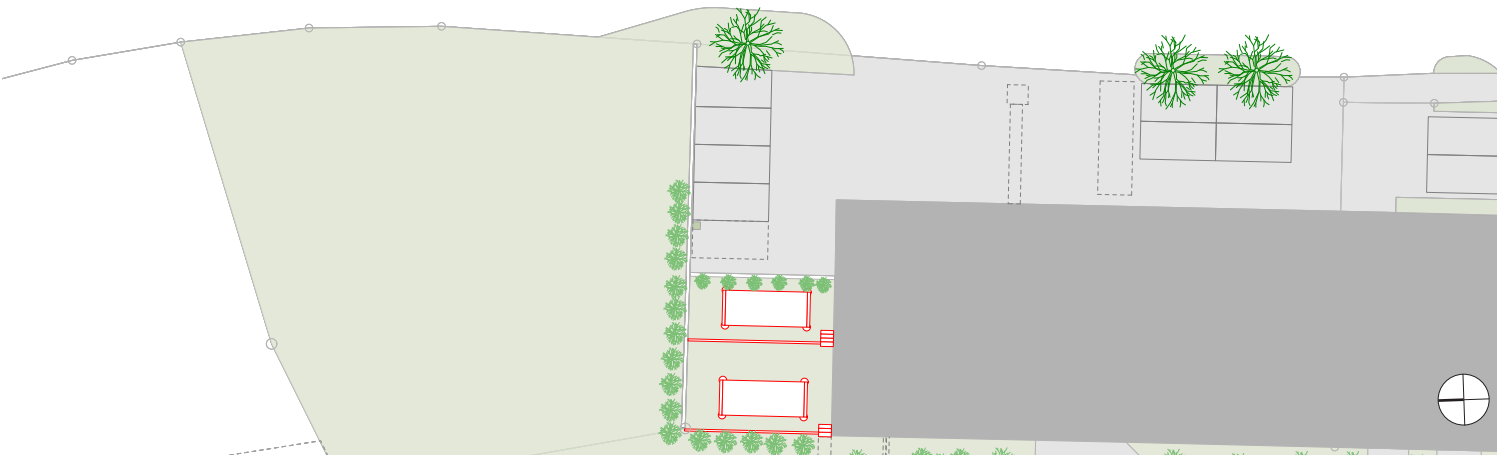

Schnitt 1:500

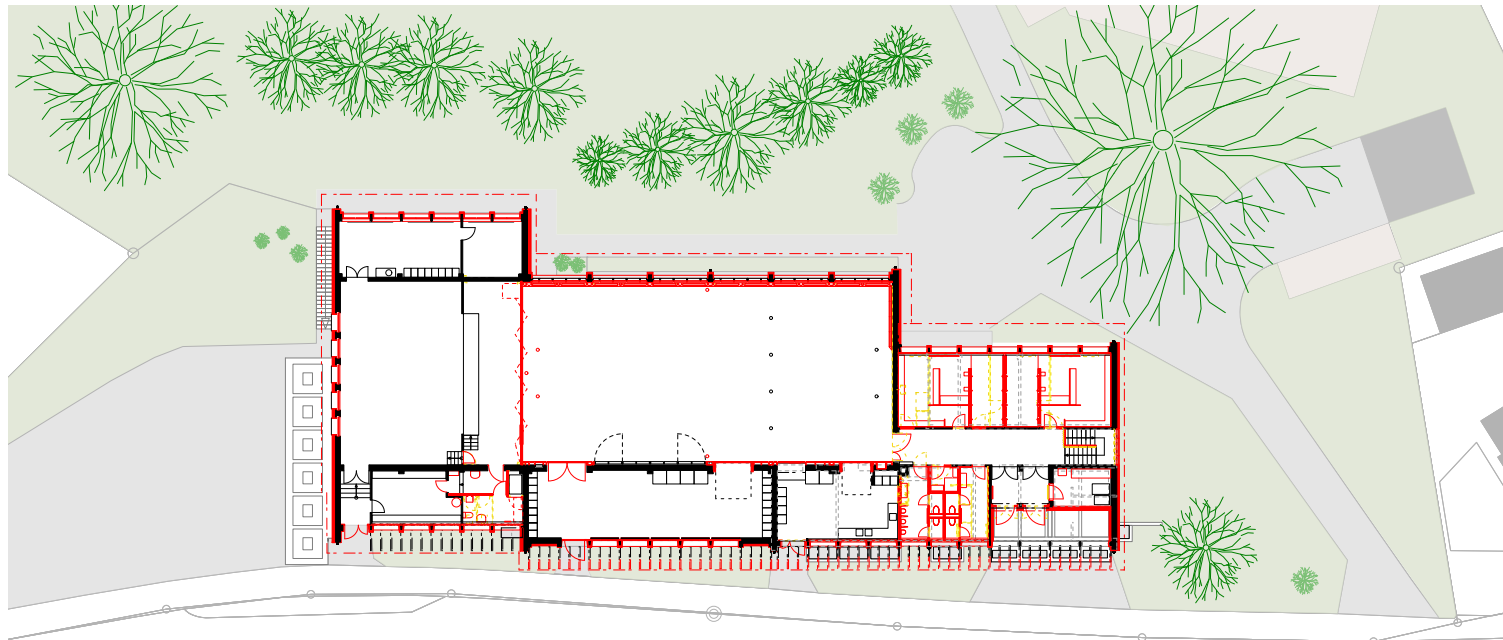

Grundriss mit Umgebung 1:500



Eingang



Garderobe



Aussenansicht



Turnhalle



Verwandlung



Bühne



1:7500 Übersichtsplan Riedholz

UMBAU MEHRZWECKHALLE RIEDHOLZ

Die Einwohnergemeinde Riedholz hat ein Energiekonzept verabschiedet. Umfangreiche Massnahmen und Umsetzungen sind darin in einem Leitbild festgehalten. Die Einwohnergemeinde Riedholz betreibt eine aktive Energiepolitik. Ihr ist es wichtig, in den nächsten Jahren Massnahmen für den reduzierten Energiebedarf zu ergreifen und den Wärmebedarf durch erneuerbare Energie zu decken. Das ökologische und nachhaltige Planen und Bauen liegt der Gemeinde Riedholz und auch uns, der Aarplan Architekten AG, sehr am Herzen. Weiter soll die Werterhaltung der Liegenschaften gesichert werden. Speziell im Bereich der Turnhalle sind diverse Bedürfnisse der Gemeinde zu erfüllen. Dieses Teilprojekt ist im Bereich Architekturdienstleistung mit Abstand das Umfassendste. Der Grundriss der neu zu gestaltenden Garderoben / Duschsen, wurde von Aarplan Architekten AG entworfen.

Bauherrschaft	Einwohnergemeinde Riedholz
Adresse / Ort	Wallierhofstrasse 5, Riedholz
Leistungen	Gesamtprojekt inkl. Bauleitung
Bezugstermin	Herbst 2023