



Schnitt 1:200

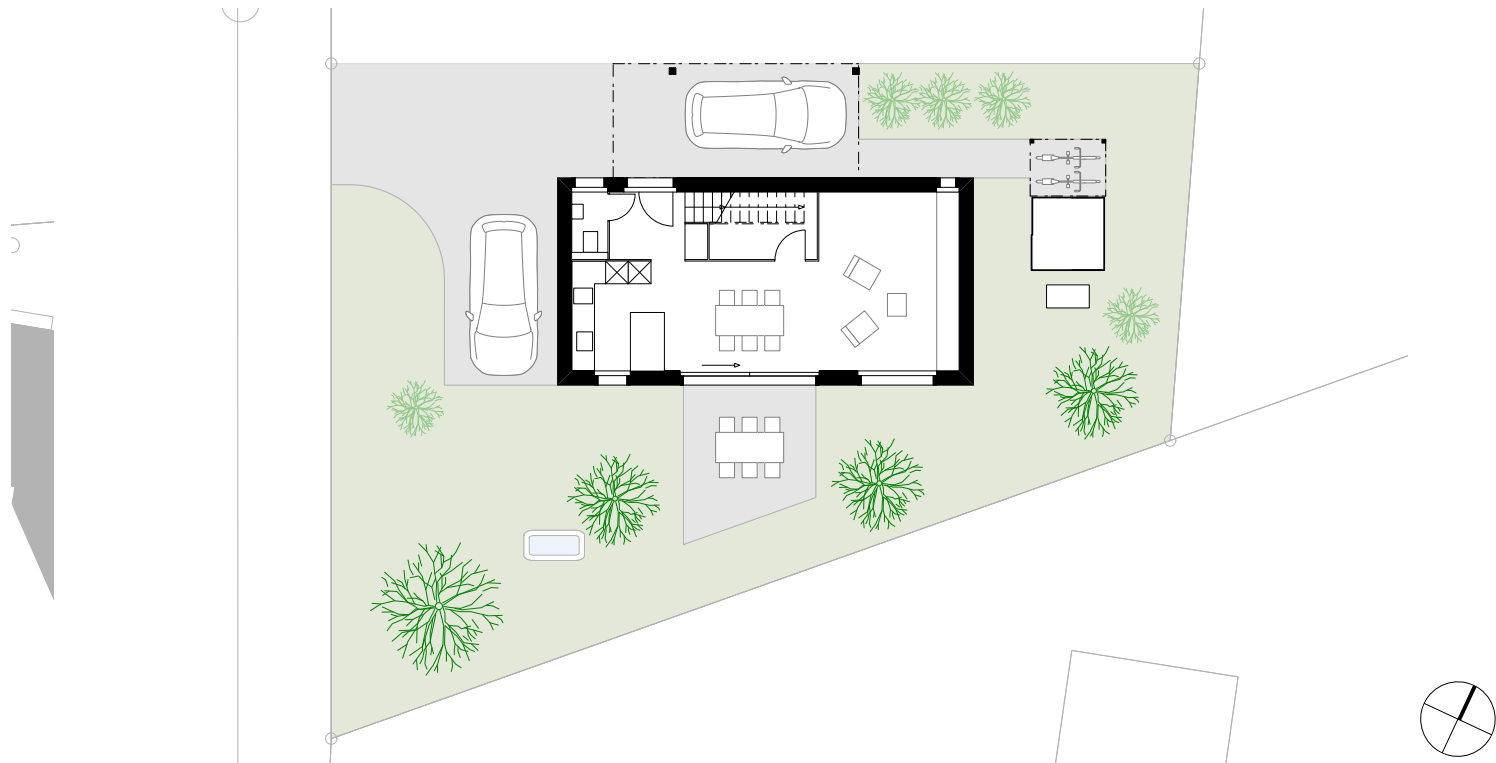

Grundriss Erdgeschoss mit Umgebung 1:200



Wohnraum

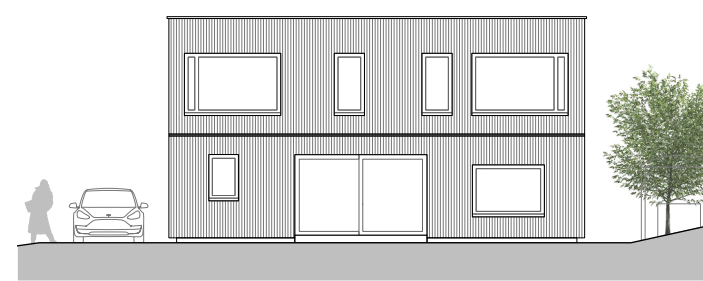

Fassade 1:200



Küche



Durchblick Obergeschoss



Aussicht aus Zimmer



1:7500 Übersichtsplan Solothurn

NEUBAU SMALLHOUSE SOLOTHURN

Auf einer Parzelle von 300 m² ist ein kleines Wohnhaus gebaut worden. Der Holzelementbau besticht durch seine klare rechteckige Form und die Anpassung in das Gelände. Das Haus weist eine optimale Ausnutzung für Stauraum und Zirkulationsfläche auf, ohne dabei kleinlich und eng zu wirken. Die Fensterfront erweitert den Blickwinkel nach aussen und vergrössert optisch den Wohnraum. Stil und Eleganz mit Wohnlichkeit kombiniert, auf das Notwendigste reduziert, findet man in diesem Smallhouse in Solothurn. Das Projekt wurde in Zusammenarbeit mit In2 GmbH aus Solothurn realisiert.

Bauherrschaft	Privat
Adresse / Ort	Solothurn
Leistungen	Neubau inkl. Bauleitung
Bezugstermin	Herbst 2023