


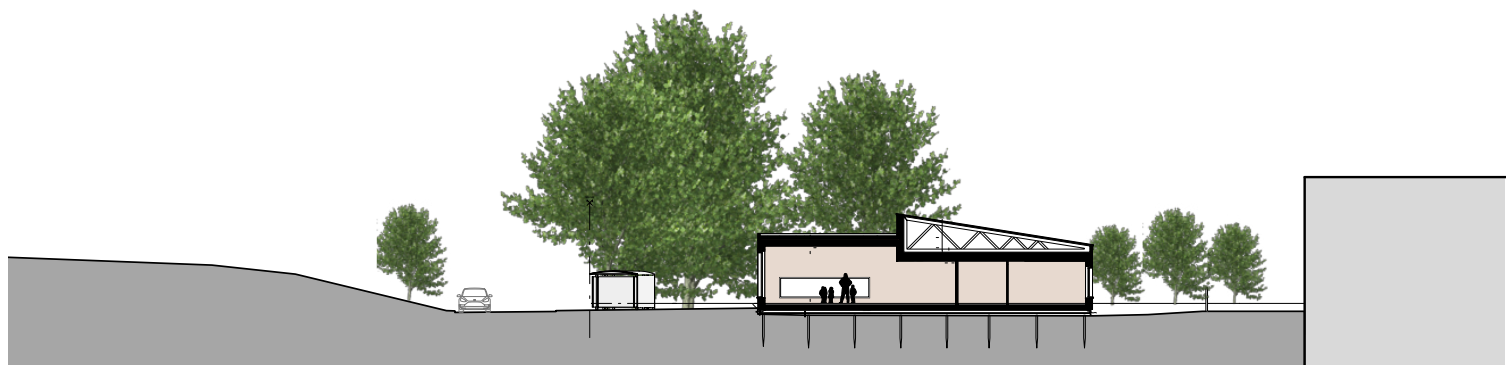

Querschnitt 1:400



Grundriss mit Umgebung 1:400



Aussenansicht



Innenraum 1




Innenraum 2



Gedeckter Eingangsbereich

Aarplan Architekten AG  
**aarplan**  
 Hermesbühlstrasse 67  
 Postfach 160  
 CH-4502 Solothurn

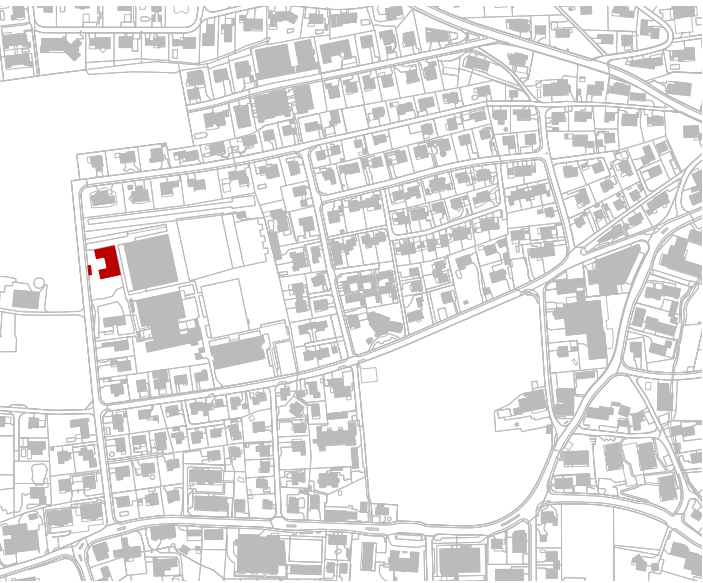

1:7500 Übersichtsplan Bellach

# NEUBAU DOPPELKINDERGARTEN BELLACH

Für das Schuljahr 2025 entstand für die Gesamtschule BeLoSe ein zusätzlicher Doppelkindergarten. Der Neubau ist als flexibel erweiterbare Struktur konzipiert und erlaubt sowohl horizontale als auch vertikale Ergänzungen in späteren Etappen. Die konstruktive Logik ist darauf ausgerichtet, bestehende Bauteile weiterzuverwenden; insbesondere ist die Dachkonstruktion für eine Wiederverwendung im Falle einer Aufstockung ausgelegt.

Der Doppelkindergarten wurde konsequent in ökologischer Bauweise als Holzelementbau realisiert. Das Schraubfundament ermöglicht einen minimalen Eingriff in den Boden und verzichtet vollständig auf eine Betonfundation sowie eine Bodenplatte. Dadurch wird die Reversibilität des Bauwerks ebenso unterstützt wie ein ressourcenschonender Umgang mit Material.

|               |                                                                 |
|---------------|-----------------------------------------------------------------|
| Bauherrschaft | Einwohnergemeinde Bellach                                       |
| Adresse / Ort | Kaselfeld, Bellach                                              |
| Leistungen    | Architekturwettbewerb 1. Rang<br>Gesamtprojekt inkl. Bauleitung |
| Bezugstermin  | Sommer 2025                                                     |